


PLAN CADASTRAL

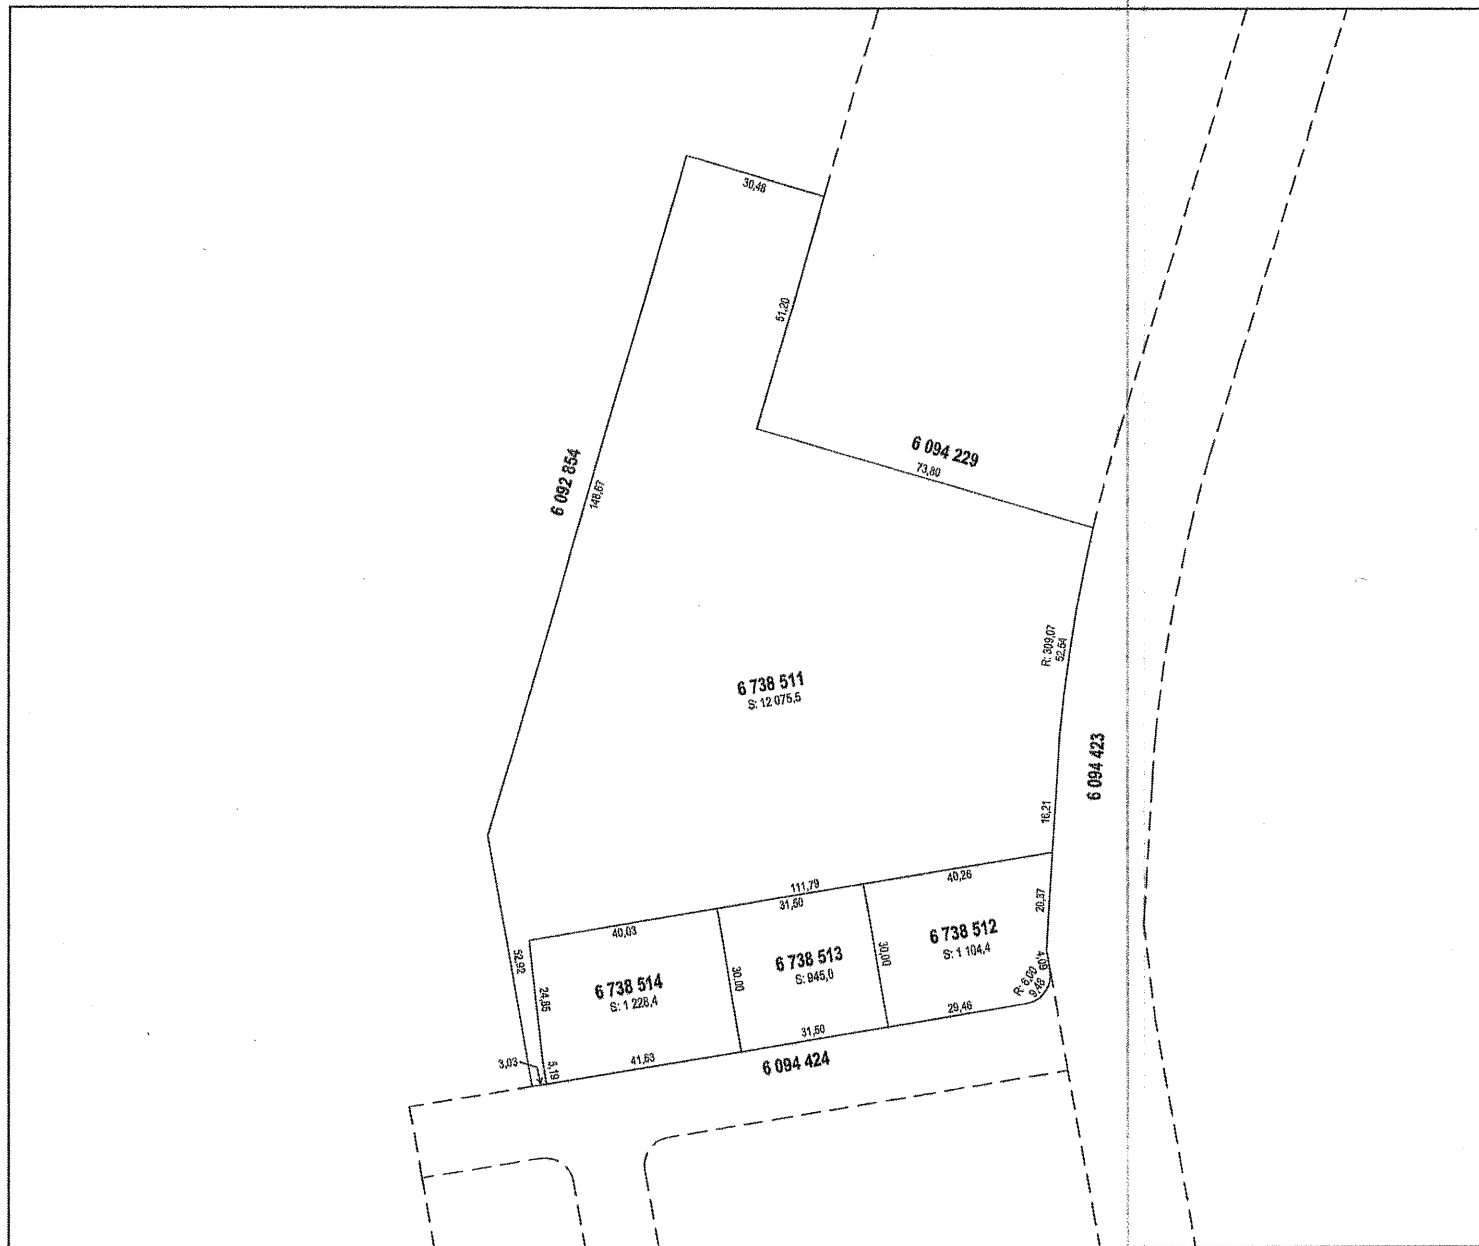

FEUILLET 1 DE 1

Un document joint complète ce plan cadastral
Les mesures indiquées sur ce document sont exprimées en unités du système international.

DOSSIER: 1429725

Références au(x) feuillet(s) cartographique(s) :

Projection : MTM
Fuseau : 7

Échelle : 1: 1000

PLAN CADASTRAL PARCELLAIRE CADASTRE DU QUÉBEC

Circonscription foncière: Chicoutimi

Municipalité(s): Bégin (Municipalité)

Lot(s) soumis à l'article 19 de la Loi sur le cadastre, (L.R.Q., c. C-1)

Fait conformément aux dispositions de l'article (des articles) 3043, al.1 C.c.Q.

Préparé à Saguenay

Signé numériquement par: Mathieu Tremblay
a.-g. (Matricule 2472)

Minute: 8892 datée du 3 juin 2026
Dossier ag: J2603177

Copie authentique de l'original,
le

Pour le ou la ministre